

ÄLVESTORP 6:16 (ÄNGARNA)

NORA KOMMUN

ÖREBRO LÄN

FÖRSLAG TILL ÄNDRING AV STADSPLAN

UPPRÄTTAD 1985-01-30

ANDERS HÅBERGER
STADSARKITEKT

KARL-JONAS JONSSON
PLANINGENJÖR

BETECKNINGAR

GRUNDKARTA

- FASTIGHETSGRÄNS
- BYGGNAD I ALLMÄNHET
- VÄG MED RESP. UTAN SIDOUTRYMME
- POLYGONPUNKT
- RUTINÄT
- 0.0 AVVÄG ELLER PÅ JÄMFÖRBART SÄTT BESTÄMD HÖJD
- +0.0 FASTSTÄLLD HÖJD PÅ GATA
- ÄLVESTORP 6:16 TRAKTNAMN
- REGISTERNUMMER FÖR FASTIGHET MED TRAKTNAMN
- SLÄNT
- JÄRNVÄGSSPÅR
- ANNAN REGISTEROMRÄDESGRÄNS
- KVARTERSGRÄNS ELLER ANNAN OMRÄDESGRÄNS SAMMANFALLANDE MED FASTIGHETSGRÄNS
- KVARTERSGRÄNS
- BESTÄMMELSEGRÄNS

STADSPLANEKARTA

A. GRÄNSBETECKNINGAR

- STADSPLANEGRÄNS BELÄGEN 3M UTANFÖR FASTSTÄLLESEDMRÅDET
- GÄLLANDE OMRÄDESGRÄNS AVSEDD ATT BEHÅLLAS
- GÄLLANDE OMRÄDESGRÄNS AVSEDD ATT UTGÅ
- OMRÄDESGRÄNS
- GÄLLANDE BESTÄMMELSEGRÄNS AVSEDD ATT BEHÅLLAS
- GÄLLANDE BESTÄMMELSEGRÄNS AVSEDD ATT UTGÅ
- BESTÄMMELSEGRÄNS

B. OMRÄDESBETECKNINGAR

ALLMÄN PLATS

- GATA
- PARK ELLER PLANTERING

BYGGNADSKVARTER

- HJM HANDEL OCH SMÅINDUSTRI

SPECIALOMRÅDEN

- RI IDROTTSOMRÅDE
- ~~HP~~ PARKERING - Aktuell yta är upphävd

C. ÖVRIGA BETECKNINGAR AVSEDDA ATT FASTSTÄLLAS

- MARK SOM INTE FÅR BEBYGGAS
- +0.0 GÄLLANDE GATHÖJD
- +0.0 GATHÖJD
- BYGGNADSHÖJD
- UTFARTSFÖRBUD. TVÄRSTRECK MED PIL MARKERAR FÖRBUDETS SLUT

D. ILLUSTRATIONER OCH HÄNVISNINGAR


- ILLUSTRATIONSLINJER

ÄLVESTORP 6:16 (ÄNGARNA)

NORA KOMMUN

ÖREBRO LÄN

FÖRSLAG TILL ÄNDRING AV STADSPLAN

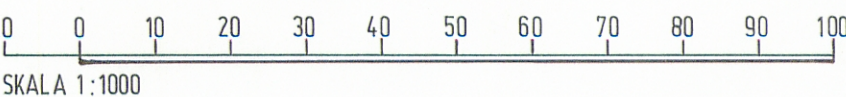

SKALA 1:1000

Till planen hör:		☒ Planbeskrivning	☐ Granskningsutlåtande
		☐ Miljökonsekvensbeskrivning	☐ Gestaltungsprogram
		☒ Fastighetsförteckning	☐ Kvalitetsprogram
		☒ Samrådsredogörelse	☐ Illustration
Upphävande av del av detaljplan för:			
Älvestorp 6:16 (Ängarna)			
Nora Kommun	Örebro Län	Beslutsdatum	Instans
Antagande		Antagande	
		2026-09-02	KS
		Laga kraft	
		2026-09-30	
Karin Öhman, samhällsutvecklingschef, tillväxt och fastighet Ella Kindervall, planarkitekt, tillväxt och fastighet		Skala: 1:1000	
		Format: A1	
Upphävandeområde			
Skraffering utgör område som omfattas av upphävandet			

Grundkarta
Koordinatsystem i plan: RP 07 2,5 V 65:14
i höjd: RH 70
Måtklass III
Teckenförklaring, se TFA 4:68:5
Upprättad av Lindesbergs länsmäteridistrikt

Nora 1985-01-11
Lars-Ivar Blomfeldt
Lars-Ivar Blomfeldt
Ingenjör

Kartan ajourförd 1985-04-01
Lars-Ivar Blomfeldt
Lars-Ivar Blomfeldt
Ingenjör

Antaget av kommunfullmäktige i Nora kommun
1985-06-17 § 98 betygar

Kenneth Andersson
Kenneth Andersson
Kommunfullmäktiges sekreterare

Tillhör länsstyrelsens beslut 1985-09-26
dnr 11.082-1482-85 som genast vunnit
laga kraft.

ASTRID JOHANSSON
ASTRID JOHANSSON

Kopians likhet med originalet
bestyrkes
Magdalena Karlsson